



ΕΦΗΜΕΡΙΣ ΤΗΣ ΚΥΒΕΡΝΗΣΕΩΣ

ΤΗΣ ΕΛΛΗΝΙΚΗΣ ΔΗΜΟΚΡΑΤΙΑΣ

ΤΕΥΧΟΣ ΤΕΤΑΡΤΟ **Αρ. Φύλλου 621**

16 Ιουλίου 2004

ΠΕΡΙΕΧΟΜΕΝΑ

ΑΠΟΦΑΣΕΙΣ

ΑΠΟΦΑΣΕΙΣ

Αριθ. 1363 (1)

Κήρυξη έκτασης 2,639 στρεμμάτων ως αναδασωτέας στη θέση «Βαθύρεμα κάτω Πλατανίτη» Περιφέρειας Δημοτικού Διαμερίσματος Μολυκρείου Δήμου Αντιρρίου Ν. Αιτωλοακαρνανίας.

Ο ΓΕΝΙΚΟΣ ΓΡΑΜΜΑΤΕΑΣ
ΠΕΡΙΦΕΡΕΙΑΣ ΔΥΤΙΚΗΣ ΕΛΛΑΔΟΣ

Έχοντας υπόψη:

1. Τις διατάξεις «περί διοικητικής αποκέντρωσης».

2. Τις διατάξεις του άρθρου 117 παρ. 3 του Συντάγματος.

3. Τις διατάξεις του Ν. 998/1979 «περί προστασίας δασών κ.λ.π.» και ειδικότερα: α) του άρθρου 38 παρ. 1 και β) του άρθρου 41 παρ. 1.

4. Τις αριθμ. α) 160417/1180/8.7.1980, β) 182447/3049/24.9.1980 και γ) 141823/4.2.1983 διαταγές του Υπουργείου Γεωργίας.

5. Τις διατάξεις των άρθρων 1 παρ. 1 , 2 παρ. 1 δ, 5 παρ. 3β, 6 παρ.7 και 7 παρ.2 του Ν. 2503/1997 «Διοίκηση, Οργάνωση, Στελέχωση της Περιφέρειας».

6. Την υπ' αριθμ. 1377/27.5.2004 πρόταση του Δασαρχείου Ναυπάκτου κηρύξεως αναδασωτέας έκτασης.

7. Την αριθμ. 186 Γ.Γ./30.6.1998 (ΦΕΚ 727/Β/1998) απόφαση του Γενικού Γραμματέα Περιφέρειας Δυτικής Ελλάδος «περί ανάθεσης αρμοδιοτήτων», αποφασίζουμε:

Κηρύσσουμε αναδασωτέα, με φυσική ή τεχνητή αναγέννηση, με σκοπό την προστασία για την επαναδημιουργία της δασικής βλάστησης που καταστράφηκε από παράνομη εκχέρσωση και την διατήρηση του χαρακτήρα της δασικής έκτασης ώστε να αποκλεισθεί η διάθεση αυτής για άλλο σκοπό, την παραπάνω δημόσια δασική έκταση των 2,639 στρεμμάτων που ανήκει στην κατηγορία των άρθρων 3 παρ. 2 και 4 παρ. 1β ,2β και 2γ του Ν. 998/1979. Η ανωτέρω έκταση βρίσκεται στη θέση «Βαθύρεμα κάτω Πλατανίτη» περιφέρειας Δημοτικού Διαμερίσματος Μολυκρείου, Δήμου Αντιρρίου, προσδιορίζεται από τα στοιχεία: 7, 8, 9, 23, 24, 25, 26, 19, 20, 21, 7 και οριοθετείται ως ακολούθως:

Βόρεια: Με Δημόσια Δασική Έκταση.

Ανατολικά: Με Δασική έκταση που έγιναν επεμβάσεις.

Δυτικά: Με Δασική Έκταση.

Νότια: Με Αγρό.

Όπως φαίνεται στο συνημμένο διάγραμμα, που αποτελεί αναπόσπαστο μέρος της απόφασης αυτής.

Η απόφαση αυτή να δημοσιευθεί στην Εφημερίδα της Κυβερνήσεως.


Πάτρα, 16 Ιουνίου 2004

Με εντολή Γενικού Γραμματέα Περιφέρειας
Ο Γενικός Διευθυντής κ.α.α.
ΧΛΟΗ ΚΑΤΣΟΥΔΑ

ΤΟΠΟΓΡΑΦΙΚΟ ΔΙΑΓΡΑΜΜΑ

ΔΗΜΟΣΙΑΣ ΔΑΣΙΚΗΣ ΕΚΤΑΣΗΣ ΠΟΥ ΕΧΕΙ ΕΚΧΕΡΣΩΘΕΙ
ΣΤΗ ΘΕΣΗ "ΒΑΘΥΡΕΜΑ-ΑΝΩ ΠΛΑΤΑΝΙΤΗΣ" Δ.Δ. ΜΟΛΥΚΡΕΙΟΥ ΔΗΜΟΥ ΑΝΤΙΡΡΙΟΥ
ΕΜΒΑΔΟΥ (7,8,9,23,24,25,26,19,20,21,7) = 2.639,00 Μ2

ΚΛΙΜΑΚΑ 1:1000

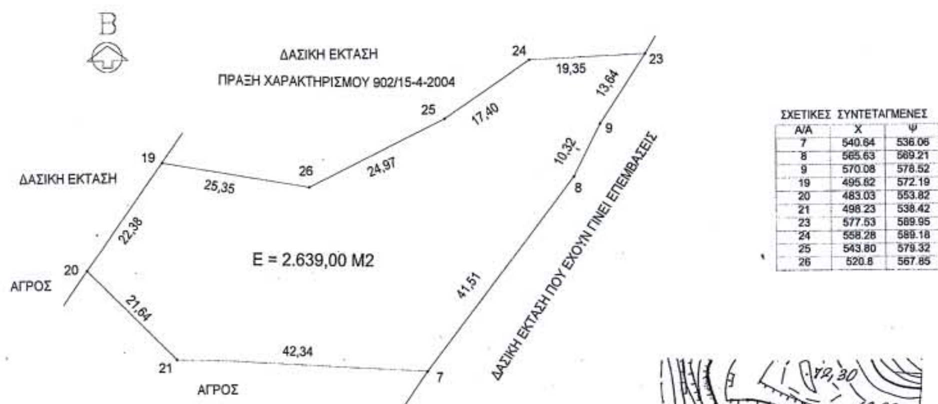

ΣΧΕΤΙΚΕΣ ΣΥΝΤΕΤΑΓΜΕΝΕΣ

Α/Α	Χ	Ψ
7	540.64	536.06
8	565.63	569.21
9	570.08	578.52
19	495.62	572.19
20	483.03	553.82
21	498.23	538.42
23	577.63	589.95
24	558.28	589.18
25	543.80	579.32
26	520.8	567.85



ΑΠΟΣΠΑΣΜΑ Φ.Χ. Γ.Υ.Σ.
1:50000 ΝΑΥΠΑΚΤΟΣ 1987

ΕΚΤΑΣΗ ΠΟΥ ΕΚΧΕΡΣΩΘΗΚΕ



ΑΠΟΣΠΑΣΜΑ Φ.Χ. Γ.Υ.Σ.
1:5000 ΥΠ' ΑΡΙΘΜ. 6215/4

ΕΚΤΑΣΗ ΠΟΥ ΕΚΧΕΡΣΩΘΗΚΕ

ΕΘΝΙΚΟ ΤΥΠΟΓΡΑΦΕΙΟ
Για τεχνικούς λόγους στο σχέδιο
έγινε σμίκρυνση κατά ποσοστό 48 %

ΝΑΥΠΑΚΤΟΣ 27/5/2004
Ο ΔΑΣΑΡΧΗΣ ΝΑΥΠΑΚΤΟΥ
α.α.



ΘΕΟΔΩΡΟΣ - ΓΕΩΡΓΙΟΣ ΦΟΥΝΤΑΣ
ΠΕΓ ΔΑΣΟΛΟΓΟΣ με Α' ΒΑΘΜΟ

Ι.Π.ΜΕΣΟΛΟΓΓΙΟΥ 4/6/2004
Ο ΔΙΕΥΘΥΝΤΗΣ ΔΑΣΩΝ ΑΙΤΩΛ/ΝΙΑΣ



Παντελής Παναγής
Δασολόγος με βαθμό Δ/ντή

ΠΑΤΡΑ 16/6/2004
Ο ΓΕΝΙΚΟΣ ΔΙΕΥΘΥΝΤΗΣ Π.Δ.Ε.
α.α.



ΧΛΟΗ ΚΑΤΣΟΥΛΑ

ριθ. 1364 (2)

Κήρυξη έκτασης 39,638 στρεμμάτων ως αναδασωτέας στη θέση «Αγία Τριάδα» Περιφέρειας Δημοτικού Διαμερίσματος Αιτωλικού Δήμου Αιτωλικού, Ν. Αιτωλοακαρνανίας.

Ο ΓΕΝΙΚΟΣ ΓΡΑΜΜΑΤΕΑΣ
ΠΕΡΙΦΕΡΕΙΑΣ ΔΥΤΙΚΗΣ ΕΛΛΑΔΟΣ

Έχοντας υπόψη:

1. Τις διατάξεις «περί διοικητικής αποκέντρωσης».

2. Τις διατάξεις του άρθρου 117 παρ. 3 του Συντάγματος.

3. Τις διατάξεις του Ν. 998/1979 «περί προστασίας δασών κ.λ.π.» και ειδικότερα: α) του άρθρου 38 παρ. 1 και β) του άρθρου 41 παρ. 1.

4. Τις αριθμ. α) 160417/1180/8.7.1980, β) 182447/3049/24.9.1980 και γ) 141823/4.2.1983 διαταγές του Υπουργείου Γεωργίας.

5. Τις διατάξεις των άρθρων 1 παρ.1, 2 παρ.1δ, 5 παρ. 3β, 6 παρ. 7 και 7 παρ. 2 του Ν. 2503/1997 «Διοίκηση, Οργάνωση, Στελέχωση της Περιφέρειας».

6. Την υπ' αριθμ. 1984/1.6.2004 πρόταση του Δασαρχείου Μεσολογγίου περί κηρύξεως αναδασωτέας έκτασης.

7. Την υπ' αριθμ. 186 Γ.Γ./30.6.1998 (ΦΕΚ 727/Β/1998) απόφαση του Γενικού Γραμματέα Περιφέρειας Δυτικής Ελλάδος «περί ανάθεσης αρμοδιοτήτων», αποφασίζουμε:

Κηρύσσουμε αναδασωτέα, με φυσική ή τεχνητή αναγέννηση, με σκοπό την προστασία για την επαναδημιουργία της δασικής βλάστησης που καταστράφηκε από παράνομη εκχέρσωση και την διατήρηση του χαρακτήρα της δασικής έκτασης ώστε να αποκλεισθεί η διάθεση αυτής για άλλο σκοπό, την παραπάνω δημόσια δασική έκταση των 39,638 στρεμμάτων και ανήκει στην κατηγορία των άρθρων 3 παρ. 2 και 4 παρ. 1 ε του Ν. 998/1979. Η ανωτέρω έκταση βρίσκεται στη θέση «Αγία Τριάδα» περιφέρειας Δημοτικού Διαμερίσματος Αιτωλικού Δήμου Αιτωλικού, προσδιορίζεται από τα στοιχεία: Α, Β, Γ, Δ, Ε, Ζ, Η, Θ, Ι, Κ, Λ, Μ, Ν, Ξ, Ο, Π, Ρ, Σ, Τ, Υ, Φ, Χ, Α και οριοθετείται ως ακολούθως:

Ανατολικά: Με Δημόσια Δασική Έκταση.

Δυτικά: Με Υπάρχοντα χωμάτινο αγροτικό δρόμο.

Βόρεια: Με Δημόσια Δασική Έκταση.


Νότια: Με έκταση γεωργικού χαρακτήρα φερόμενη ως ιδιοκτησία ιδίου.

Όπως φαίνεται στο συνημμένο διάγραμμα, που αποτελεί αναπόσπαστο μέρος της απόφασης αυτής.

Η απόφαση αυτή να δημοσιευθεί στην Εφημερίδα της Κυβερνήσεως.

Πάτρα, 16 Ιουνίου 2004

Με εντολή Γενικού Γραμματέα Περιφέρειας
Ο Γενικός Διευθυντής κ.α.α.
ΧΛΟΗ ΚΑΤΣΟΥΔΑ

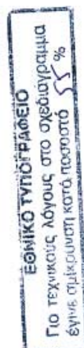


ΤΟΠΟΓΡΑΦΙΚΟ ΔΙΑΓΡΑΜΜΑ

Της έκτασης που εκχερσώθηκε παράνομα από την κα Φλούντζη Αγαθή του Ανδρέα στη θέση "Κούρταγα-Άγια Χώματα" περιοχής Δημοτικού Διαμερίσματος Αγίου Γεωργίου Δήμου Μεσολογγίου.
Εμβαδό εκχερσωθείσας έκτασης 10,920 στρεμ.
Κλίμακα 1:3,000

Απόσπασμα Χάρτη
κλίμακα 1:200.000



Θέση Εκχερσωθείσας Έκτασης

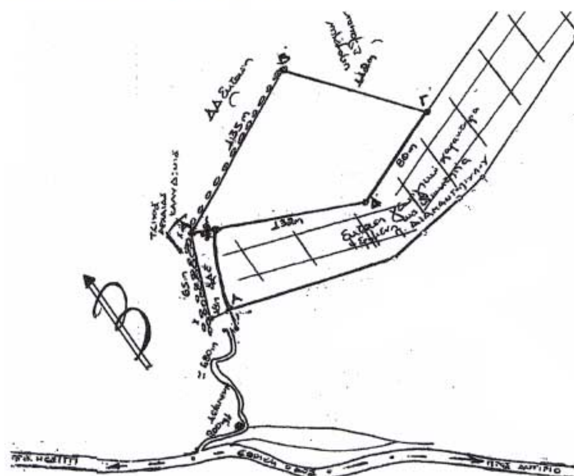

Μεσολόγγι 8-6-2004
Ο Δασάρχης Μεσολογγίου
Δημήτριος Ριζόπουλος
Δασολόγος με βαθμό Δ/ντή

Μεσολόγγι 10-6-2004
Ο Δ/ντής Δασών Αιτ/νίας
Παντελής Πανταζής
Δασολόγος Δ/ντής Δασών

Πάτρα 17-6-2004
Ο Γενικός Δ/ντής Π.Δ.Ε.
κα α.α.
ΧΛΟΗ ΚΑΤΣΟΥΔΑ

Αριθ. 1455 (3)

Κήρυξη έκτασης 10,920 στρεμμάτων ως αναδασωτέας στη θέση «Κούρταγα - Άγια Χώματα» Περιφέρειας Δημοτικού Διαμερίσματος Αγίου Γεωργίου Δήμου Μεσολογγίου, Ν. Αιτωλοακαρνανίας.

Ο ΓΕΝΙΚΟΣ ΓΡΑΜΜΑΤΕΑΣ
ΠΕΡΙΦΕΡΕΙΑΣ ΔΥΤΙΚΗΣ ΕΛΛΑΔΟΣ

Έχοντας υπόψη:

1. Τις διατάξεις «περί διοικητικής αποκέντρωσης».

2. Τις διατάξεις του άρθρου 117 παρ. 3 του Συντάγματος.

3. Τις διατάξεις του Ν. 998/1979 «περί προστασίας δασών κ.λ.π.» και ειδικότερα: α) του άρθρου 38 παρ. 1 και β) του άρθρου 41 παρ. 1.

4. Τις με αριθμ. α) 160417/1180/8.7.1980, β) 182447/3049/24.9.1980 και γ) 141823/4.2.1983 διαταγές του Υπουργείου Γεωργίας.

5. Τις διατάξεις των άρθρων 1 παρ. 1, 2 παρ. 1 δ, 5 παρ. 3β, 6 παρ.7 και 7 παρ.2 του Ν. 2503/1997 «Διοίκηση, Οργάνωση, Στελέχωση της Περιφέρειας».

6. Την υπ' αριθμ. 2124/8.6.2004 πρόταση του Δασαρχείου Μεσολογγίου κηρύξεως αναδασωτέας έκτασης.

7. Την υπ' αριθμ. 186Γ.Γ./30.6.1998 (ΦΕΚ 727/Β/1998) απόφαση του Γενικού Γραμματέα Περιφέρειας Δυτικής Ελλάδος «περί ανάθεσης αρμοδιοτήτων», αποφασίζουμε:

Κηρύσσουμε αναδασωτέα, με φυσική ή τεχνητή αναγέννηση, με σκοπό την προστασία για την επαναδημιουργία της δασικής βλάστησης που καταστράφηκε από παράνομη εκχέρσωση και την διατήρηση του χαρακτήρα της δασικής έκτασης ώστε να αποκλεισθεί η διάθεση αυτής για άλλο σκοπό, την παραπάνω δημόσια δασική έκταση των 10,920 στρεμμάτων που ανήκει στην κατηγορία των άρθρων 3 παρ. 2, όπως τροποποιήθηκε από το άρθρο 1 παρ. 1 του Ν. 3208/2003 και 4 παρ. 1ε του Ν. 998/1979. Η ανωτέρω έκταση βρίσκεται στη θέση «Κούρταγα-Άγια Χώματα» περιφέρειας Δημοτικού Διαμερίσματος Αγίου Γεωργίου Δήμου Μεσολογγίου, προσδιορίζεται από τα στοιχεία: Α, Β, Γ, Δ, Α και οριοθετείται ως ακολούθως:

Βόρεια: Με Δημόσια Δασική Έκταση.

Ανατολικά: Με υπάρχοντα ελαιώνα.

Δυτικά: Με Δημόσια Δασική Έκταση.


Νότια: Με έκταση γεωργικού χαρακτήρα φερόμενη ως ιδιοκτησία Π. Διαμαντοπούλου.

Όπως φαίνεται στο συνημμένο διάγραμμα, που αποτελεί αναπόσπαστο μέρος της απόφασης αυτής.

Η απόφαση αυτή να δημοσιευθεί στην Εφημερίδα της Κυβερνήσεως.

Πάτρα, 17 Ιουνίου 2004

Με εντολή Γενικού Γραμματέα Περιφέρειας
Ο Γενικός Διευθυντής κ.α.α.
ΧΛΟΗ ΚΑΤΣΟΥΔΑ

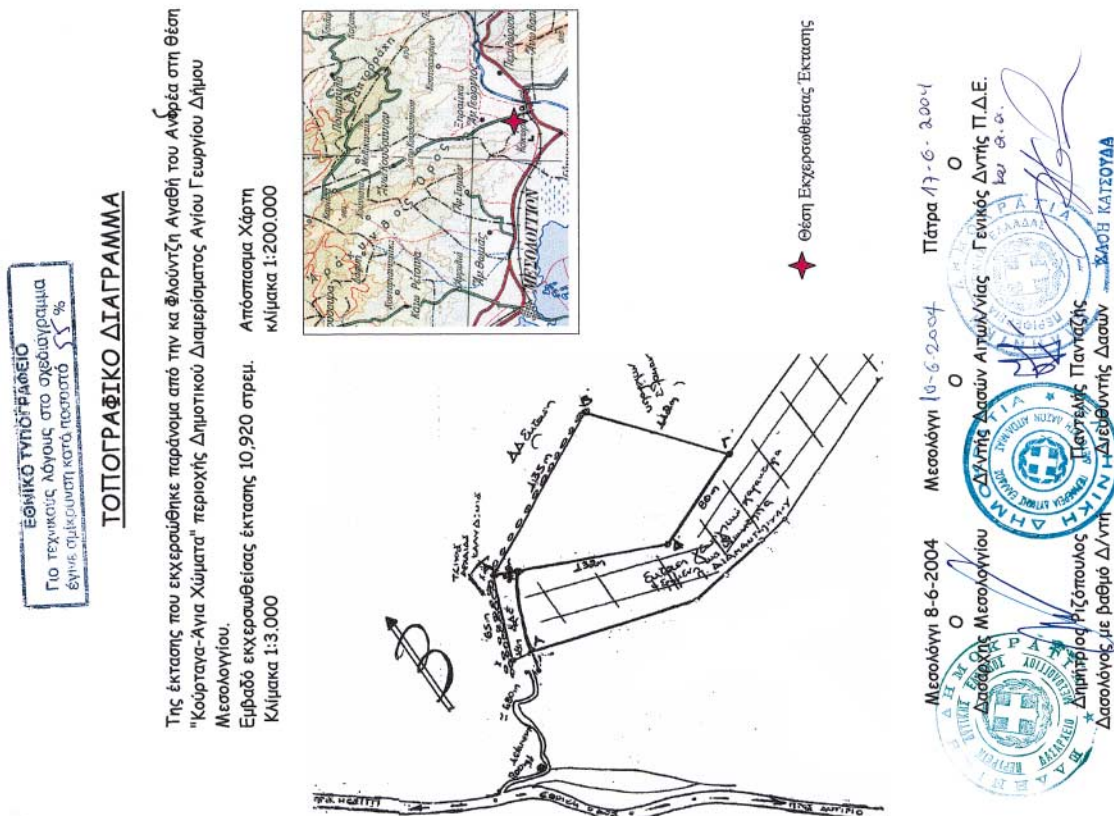

Αριθ. 4072 (4)

Επικύρωση καθορισμού των οριογραμμών τριών (3) ρεμάτων στην περιοχή επέκτασης του ρυμ. Σχεδίου του οικισμού Δημ. Διαμ. Ουρανούπολης του Δήμου Σταγίρων - Ακάνθου Νομού Χαλκιδικής.

Ο ΓΕΝΙΚΟΣ ΓΡΑΜΜΑΤΕΑΣ
ΠΕΡΙΦΕΡΕΙΑΣ ΚΕΝΤΡΙΚΗΣ ΜΑΚΕΔΟΝΙΑΣ

Έχοντας υπόψη:

1) Τις διατάξεις του άρθρου 5 του Ν. 3010/23.4.2002 «Εναρμόνιση του Ν. 1650/1986 με τις οδηγίες 97/11 Ε.Ε και 96/61 Ε.Ε., διαδικασία οριοθέτησης και ρυθμίσεις θεμάτων για τα υδατορέματα και άλλες διατάξεις.» ΦΕΚ 91Α/ 25.4.2002.

2) Τις διατάξεις του Ν. 2503/1997 « Διοίκηση, οργάνωση της Περιφέρειας, ρύθμιση θεμάτων για την τοπική αυτοδιοίκηση και άλλες διατάξεις» (ΦΕΚ 107 Α/1997).

3) Τις διατάξεις του άρθρου 29α του Ν. 1558/1985 « Κυβέρνηση και Κυβερνητικά όργανα (ΦΕΚ 137Α/1985) που προστέθηκε με το άρθρο 27 του Ν. 2081/1992 (ΦΕΚ 154 Α/ 1992 και αντικαταστάθηκε με την παράγραφο 2α του άρθρου 1 του Ν. 2469/1997 (ΦΕΚ 38Α/1997).

4) Τις διατάξεις του άρθρου 10 του Ν. 3044/2002 (ΦΕΚ 197Α/27.8.2002) για την «Άσκηση αρμοδιοτήτων του Πολεοδομικού Σχεδιασμού».

5) Την αριθμ. 14/2244/οίκ./7.5.2004 απόφαση Νομάρχη Χαλκιδικής καθορισμού των οριογραμμών των ρεμάτων.

6) Το άρθρο 46 αρ. 21 του Ν. 3220/2004 «Μέτρα αναπτυξιακής και κοινωνικής πολιτικής - αντικειμενικοποίηση του φορολογικού ελέγχου και άλλες διατάξεις».

7) Την αριθμ. 287/2001 απόφαση του Δημ. Συμβουλίου.


8) Την με αριθμ. πρωτ. 3185/24.5.2004 απόφαση της Δ/νσης Δημοσίων Έργων, Τμήμα Υδραυλικών μελετών έγκρισης της υδρολογικής - υδραυλικής μελέτης του προς καθορισμό των οριογραμμών ρέματος, αποφασίζουμε:


Επικυρώνεται ο καθορισμός των οριογραμμών τριών (3) ρεμάτων της επέκτασης του ρυμ. Σχεδίου του οικισμού Ουρανούπολης του Δήμου Σταγίρων - Ακάνθου του Ν. Χαλκιδικής, με τις συντεταγμένες των κορυφών των πολυγωνομετρικών των γραμμών, όπως αυτές σημειώνονται στο τοπογραφικό διάγραμμα κλίμακας 1:2.000 που συνοδεύει την παρούσα και αποτελεί αναπόσπαστο μέρος αυτής.

Η ισχύς της παρούσας αρχίζει από τη δημοσίεσή της στην Εφημερίδα της Κυβερνήσεως.

Η απόφαση αυτή να δημοσιευθεί στην Εφημερίδα της Κυβερνήσεως μαζί με το Τοπογραφικό διάγραμμα κλίμακας 1:2.000 και τον Πίνακα Συντεταγμένων των κορυφών των ρεμάτων που τη συνοδεύουν.

Θεσσαλονίκη, 24 Ιουνίου 2004
Ο Γενικός Γραμματέας Περιφέρειας
ΓΕΩΡΓΙΟΣ ΤΣΙΟΤΡΑΣ

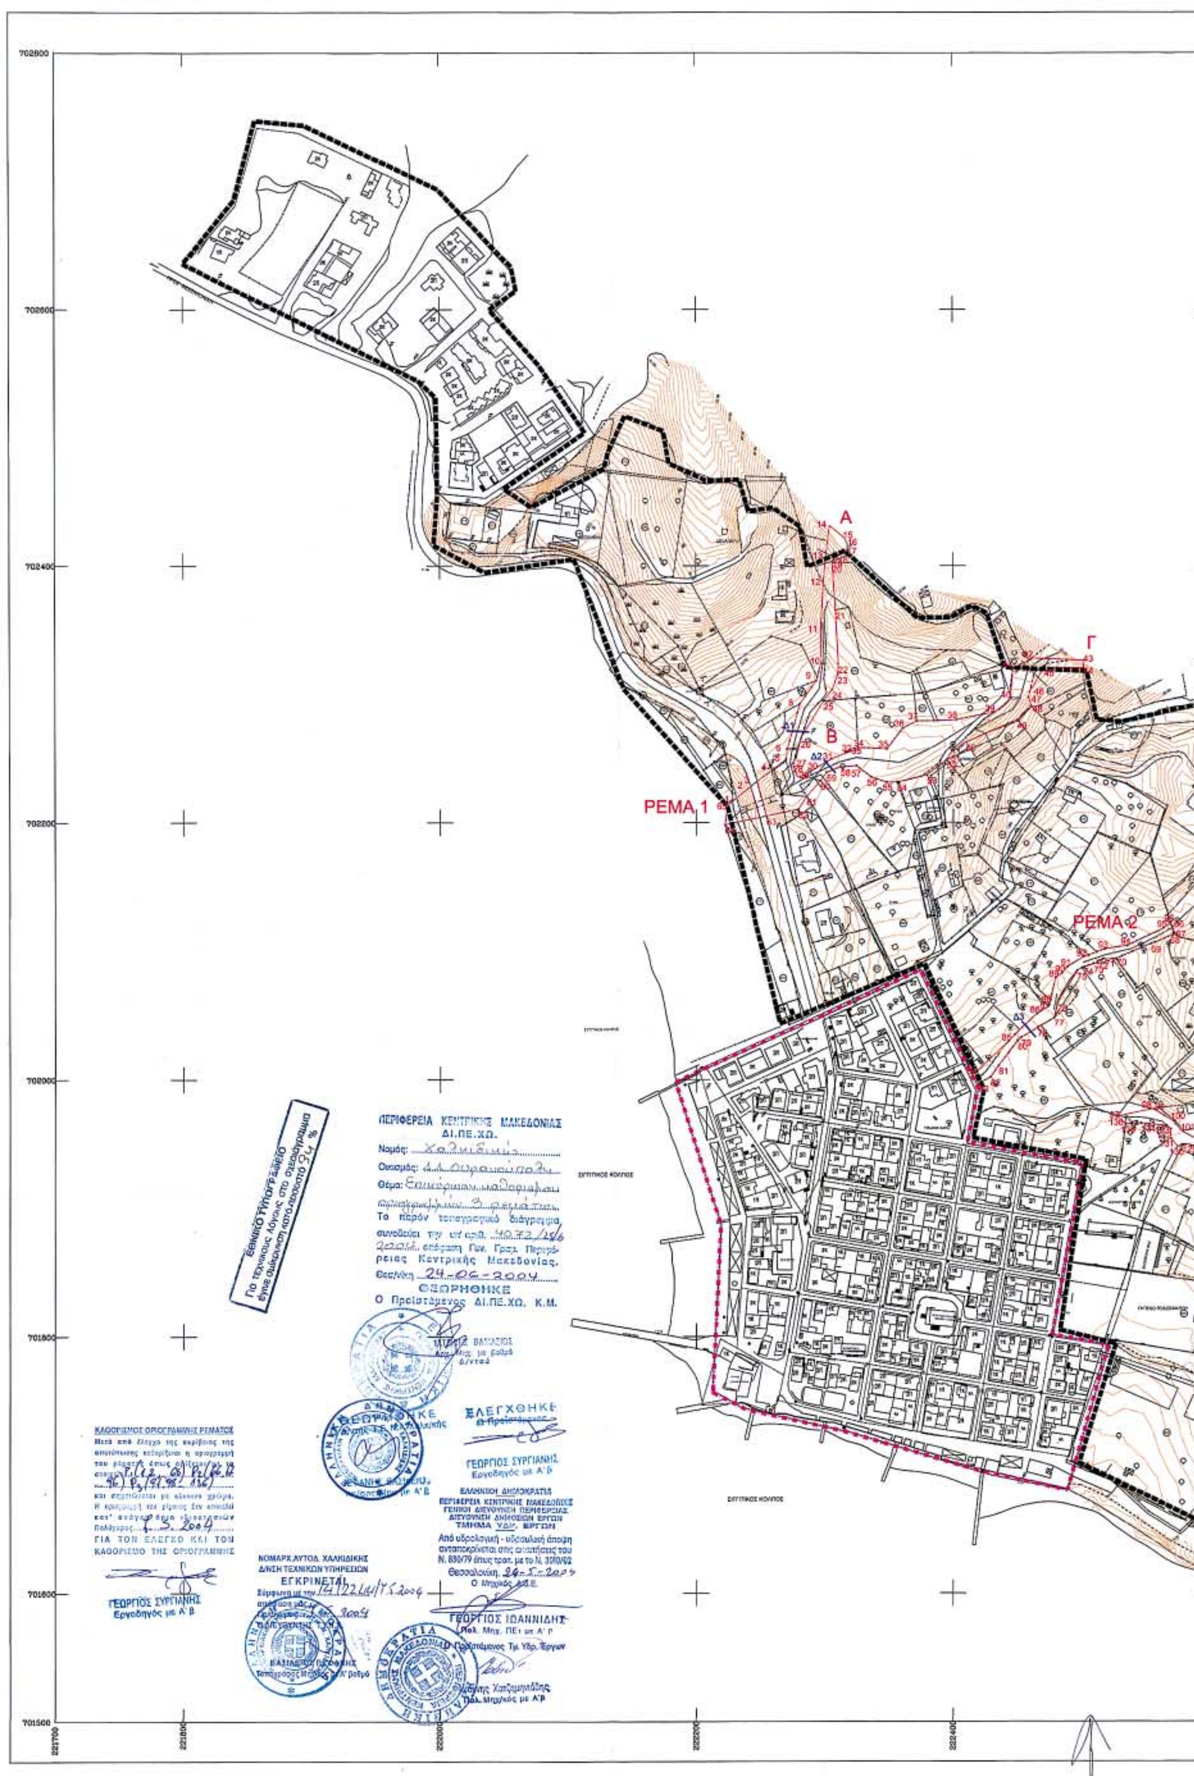
Α
Β
Γ
ΡΕΜΑ 1
ΡΕΜΑ 2
ΕΘΝΙΚΟ ΤΥΠΟΓΡΑΦΕΙΟ
Για τεχνικούς λόγους στο σχεδιάγραμμα έγινε σμίκρυνση κατά ποσοστό 34 %
ΠΕΡΙΦΕΡΕΙΑ ΚΕΝΤΡΙΚΗΣ ΜΑΚΕΔΟΝΙΑΣ
ΔΙ.ΠΕ.ΧΩ.
Νομός:
Οικισμός:
Θέμα:
Το παρόν τοπογραφικό διάγραμμα συνοδεύει την υπ' αριθ. 4072/25/6 2004 απόφαση Γεν. Γραμ. Περιφέρειας Κεντρικής Μακεδονίας.
Θεσ/νίκη 24-06-2004
ΘΕΩΡΗΘΗΚΕ
Ο Προϊστάμενος ΔΙ.ΠΕ.ΧΩ. Κ.Μ.
ΚΑΘΟΡΙΣΜΟΣ ΟΡΙΟΓΡΑΜΜΗΣ ΡΕΜΑΤΟΣ
ΓΙΑ ΤΟΝ ΕΛΕΓΧΟ ΚΑΙ ΤΟΝ ΚΑΘΟΡΙΣΜΟ ΤΗΣ ΟΡΙΟΓΡΑΜΜΗΣ
ΓΕΩΡΓΙΟΣ ΣΥΡΓΙΑΝΗΣ
Εργοδηγός με Α' β
ΕΛΕΓΧΘΗΚΕ
ΓΕΩΡΓΙΟΣ ΣΥΡΓΙΑΝΗΣ
Εργοδηγός με Α' β
ΕΛΛΗΝΙΚΗ ΔΗΜΟΚΡΑΤΙΑ
ΠΕΡΙΦΕΡΕΙΑ ΚΕΝΤΡΙΚΗΣ ΜΑΚΕΔΟΝΙΑΣ
ΓΕΝΙΚΗ ΔΙΕΥΘΥΝΣΗ ΠΕΡΙΦΕΡΕΙΑΣ
ΔΙΕΥΘΥΝΣΗ ΔΗΜΟΣΙΩΝ ΕΡΓΩΝ
ΤΜΗΜΑ ΥΔΡ. ΕΡΓΩΝ
Από υδρολογική - υδραυλική άποψη ανταποκρίνεται στις απαιτήσεις του Ν. 880/79 όπως τροπ. με το Ν. 3010/02
ΓΕΩΡΓΙΟΣ ΙΩΑΝΝΙΔΗΣ
Πολ. Μηχ. ΠΕ1 με Α' β
Ο Προϊστάμενος Τμ. Υδρ. Έργων
Πολ. Μηχ/κός με Α' β
ΝΟΜΑΡΧ. ΑΥΤΟΔ. ΧΑΛΚΙΔΙΚΗΣ
Δ/ΝΣΗ ΤΕΧΝΙΚΩΝ ΥΠΗΡΕΣΙΩΝ
ΕΓΚΡΙΝΕΤΑΙ
Τοπογράφος Μηχ/κός με Α' βαθμό

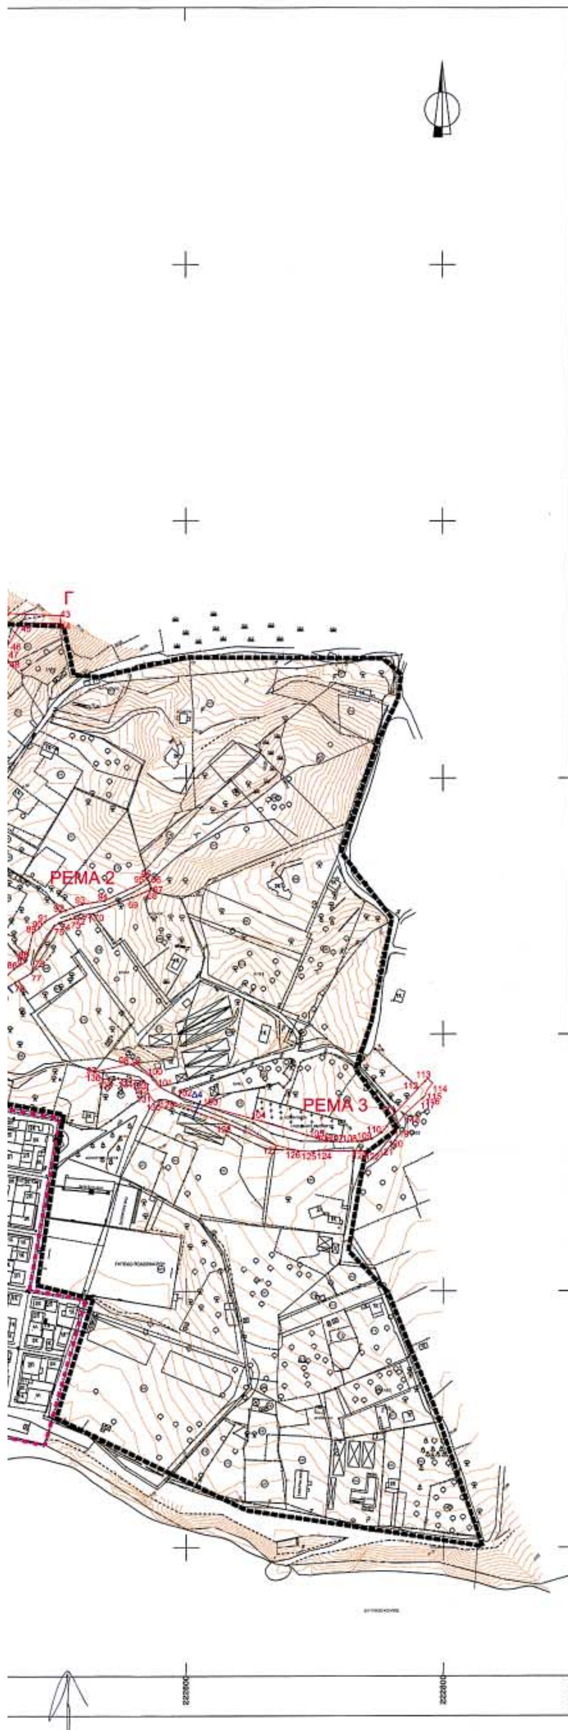

ΝΟΜΑΡΧΙΑΚΗ ΑΥΤΟΔΙΟΙΚΗΣΗ ΧΑΛΚΙΔΙΚΗΣ
ΔΙΕΥΘΥΝΣΗ ΟΙΚΙΣΜΟΥ & ΧΩΡΟΤΑΞΙΑΣ
ΤΜΗΜΑ ΠΟΛΕΟΔΟΜΙΚΩΝ & ΧΩΡΟΤΑΞΙΚΩΝ ΣΧΕΔΙΩΝ

ΥΠΟΜΝΗΜΑ

Προϋφιστάμενος του 1923 οικισμός Ουρανούπολης
Όριο περιοχής μελέτης - επέκταση σχεδίου Ουρανούπολης
Όριο διευθέτησης ρεμάτων

ΠΙΝΑΚΑΣ ΣΥΝΤΕΤΑΓΜΕΝΩΝ ΚΟΡΥΦΩΝ ΠΟΛΥΓΩΝΙΚΗΣ ΡΕΜΑΤΩΝ

Κορυφή	X	Y	Κορυφή	X	Y	Κορυφή	X	Y
1	222224.375	702213.244	49	222450.023	702279.746	97	222527.576	701970.920
2	222242.135	702227.895	50	222410.128	702262.469	98	222554.562	701976.730
3	222247.287	702232.146	51	222398.099	702254.268	99	222557.812	701975.834
4	222260.502	702242.066	52	222395.030	702248.864	100	222571.130	701967.855
5	222269.874	702249.102	53	222379.557	702237.033	101	222578.392	701959.346
6	222270.896	702257.026	54	222356.158	702231.466	102	222593.654	701951.577
7	222274.688	702270.516	55	222348.439	702231.242	103	222613.977	701944.605
8	222280.520	702292.205	56	222336.504	702235.238	104	222651.341	701934.268
9	222294.220	702313.431	57	222324.681	702244.107	105	222707.994	701917.310
10	222297.312	702324.728	58	222312.268	702243.177	106	222713.053	701916.553
11	222296.828	702349.750	59	222301.334	702239.021	107	222719.845	701916.295
12	222299.003	702386.206	60	222296.520	702232.453	108	222733.231	701916.711
13	222300.859	702406.938	61	222285.867	702220.378	109	222744.570	701918.704
14	222303.883	702431.406	62	222279.183	702210.403	110	222751.981	701923.505
15	222315.000	702422.313	63	222254.396	702205.091	111	222763.339	701939.211
16	222317.672	702417.625	64	222222.418	702198.238	112	222780.840	701957.977
17	222317.609	702412.938	65	222224.375	702213.244	113	222787.915	701965.563
18	222310.734	702407.500	66	222569.785	702122.646	114	222791.735	701961.796
19	222306.234	702403.938	67	222573.061	702114.552	115	222787.250	701955.938
20	222306.031	702401.625	68	222572.043	702113.566	116	222785.844	701952.063
21	222308.435	702365.488	69	222554.156	702106.533	117	222782.188	701948.938
22	222310.556	702323.494	70	222526.584	702094.588	118	222770.261	701937.781
23	222310.081	702315.192	71	222516.091	702094.053	119	222761.672	701926.883
24	222305.814	702303.580	72	222513.850	702093.133	120	222757.023	701919.119
25	222298.995	702294.825	73	222512.168	702091.131	121	222749.716	701912.892
26	222281.225	702265.209	74	222500.711	702087.636	122	222738.971	701909.242
27	222277.767	702250.699	75	222497.009	702085.714	123	222731.389	701908.836
28	222275.279	702246.391	76	222481.058	702060.598	124	222703.185	701909.502
29	222278.324	702236.083	77	222478.496	702046.861	125	222697.970	701908.864
30	222282.995	702236.491	78	222465.465	702040.706	126	222686.710	701909.304
31	222305.270	702249.478	79	222453.025	702032.896	127	222669.748	701913.634
32	222317.907	702254.656	80	222450.006	702030.109	128	222633.520	701930.065
33	222326.016	702256.436	81	222435.220	702010.808	129	222583.770	701949.174
34	222325.912	702258.359	82	222428.936	702001.906	130	222575.225	701947.180
35	222348.308	702257.187	83	222419.770	701996.883	131	222569.870	701954.157
36	222360.823	702273.317	84	222415.422	702003.306	132	222569.631	701961.254
37	222371.558	702278.954	85	222442.804	702029.573	133	222566.558	701963.960
38	222402.311	702279.788	86	222464.862	702051.439	134	222546.183	701965.630
39	222432.329	702285.733	87	222473.826	702057.465	135	222534.193	701965.139
40	222444.949	702296.264	88	222474.698	702058.874	136	222527.576	701970.920
41	222446.536	702319.284	89	222479.473	702079.555			
42	222462.044	702327.932	90	222484.401	702083.324			
43	222501.291	702326.131	91	222488.850	702088.307			
44	222501.567	702320.046	92	222501.016	702095.651			
45	222471.060	702320.670	93	222517.873	702101.995			
46	222462.722	702302.666	94	222535.406	702104.532			
47	222458.797	702297.438	95	222564.180	702118.637			
48	222461.291	702290.145	96	222569.785	702122.646			

ΠΟΛΕΟΔΟΜΙΚΗ ΜΕΛΕΤΗ

ΔΗΜ. ΔΙΑΜ. ΟΥΡΑΝΟΥΠΟΛΗΣ Ν.ΧΑΛΚΙΔΙΚΗΣ



ΟΜΑΔΑ ΜΕΛΕΤΗΣ

ΜΑΜΟΥΝΗΣ ΔΗΜΗΤΡΙΟΣ
Τοπογράφος Μηχανικός - Πολεοδόμος

ΔΗΜΗΤΡΙΟΣ ΓΕΩΡ. ΜΑΜΟΥΝΗΣ
ΔΙΠΛΩΜ. ΤΟΠΟΓΡΑΦΟΣ ΜΗΧΑΝΙΚΟΣ
ΠΟΛΥΤΕΧΝΙΚΗΣ ΣΧΟΛΗΣ Α.Π. ΘΕΣ/ΝΙΚΗΣ
Α.Μ.Π.Ο. 719 - Α.Μ. ΤΕΕ 21241

ΞΑΝΘΟΠΟΥΛΟΣ ΑΘΑΝΑΣΙΟΣ
Πολιτικός Μηχανικός - Πολεοδόμος

ΕΠΙΒΛΕΨΗ	ΘΕΩΡΗΣΗ
	Ο ΠΡΟΪΣΤΑΜΕΝΟΣ Δ/ΝΣΗΣ ΠΟΛΕΟΔΟΜΙΑΣ
ΒΟΓΙΑΤΖΗΣ ΚΩΝ/ΝΟΣ Τοπογράφος . με Β' βαθμό	ΚΥΡΙΑΚΟΥ ΤΗΛΕΜΑΧΟΣ Τοπογράφος Μηχ. με Α' βαθμό

ΔΙΑΓΡΑΜΜΑ ΚΑΘΟΡΙΣΜΟΥ ΟΡΙΟΓΡΑΜΜΗΣ ΡΕΜΑΤΩΝ

ΚΛΙΜΑΚΑ 1 : 2000	ΔΗΜ. ΔΙΑΜ. ΟΥΡΑΝΟΥΠΟΛΗΣ ΔΗΜΟΥ ΣΤΑΓΙΡΩΝ - ΑΚΑΝΘΟΥ
ΜΑΪΟΣ 2003	ΝΟΜΟΣ ΧΑΛΚΙΔΙΚΗΣ

Αριθ. οικ. 3742 (5)

Εφαρμογή του άρθρου 1 του Ν. 653/1977 για την «Αποκατάσταση του Αγροτικού Δικτύου στο τμήμα: Νότια Παράκαμψη Έδεσσας της οδού Ν. Χαλκηδόνα - Έδεσσα - Φλώρινα - Γιουγκ. Σύνορα, από Χ.Θ. 1+089,28 έως Χ.Θ. 3+576,02».

Ο ΓΕΝΙΚΟΣ ΓΡΑΜΜΑΤΕΑΣ
ΠΕΡΙΦΕΡΕΙΑΣ ΚΕΝΤΡΙΚΗΣ ΜΑΚΕΔΟΝΙΑΣ

Έχοντας υπόψη:

1. Τις διατάξεις του Ν. 653/1977 (ΦΕΚ 214 Α΄/5.8.1977) «Περί υποχρεώσεως των παροδίων ιδιοκτητών για τη διάνοιξη οδών κ.λ.π.», όπως τροποποιήθηκε και συμπληρώθηκε με τους Ν. 960 (άρθρο 9 παρ. 4), Ν. 947 (άρθρο 6 παρ. 9 και 10), 1349 (άρθρο 14) και Ν. 1418/1984 (άρθρο 25) σε συνδυασμό με την Α1/0/2/7/12.3.1985 Απόφαση Υπουργού ΠΕΧΩΔΕ και του Ν. 2052/1992 και την Εγκύκλιο Δ12/35572/ 23.7.1992.

2. Τις διατάξεις του Π.Δ. 929/1979 «περί εκτελέσεως του άρθρου 1 του Ν. 653/1977».

3. Τις διατάξεις του Ν. 2882/2001 (ΦΕΚ Α΄ 17/6.2.2001) περί αναγκαστικών Απαλλοτριώσεων Ακινήτων.

4. Τις δ/ξεις του Ν.1558/1985 «Κυβέρνηση και Κυβερνητικά Όργανα».

5. Το Ν. 1622/1986 «Τοπική Αυτοδιοίκηση- Περιφερειακή ανάπτυξη και δημοκρατικός προγραμματισμός» και τον Ν. 1832/1989.

6. Το Π.Δ. 51/1987 «Καθορισμός των Περιφερειών της χώρας για το σχεδιασμό της περιφερειακής ανάπτυξης».

7. Τις δ/ξεις του Π.Δ. 71/1993 «Καθορισμός αρμοδιοτήτων που διατηρούνται από τον Υπουργό και τις Περιφερειακές αρχές ή όργανα διανομαρχιακού επιπέδου της ΓΓΔΕ του ΥΠΕΧΩΔΕ».

8. Τις διατάξεις του Ν. 2503/1997(ΦΕΚ 107/Α΄/1997) «Διοίκηση, οργάνωση, στελέχωση της Περιφέρειας, ρύθμιση θεμάτων για την τοπική Αυτοδιοίκηση και άλλες διατάξεις».

9. Την υπ' αριθμ. 2715/27.5.2004 απόφαση ΔΔΕ/ΠΚΜ έγκρισης του Κτηματολογίου, αποφασίζουμε:

Ορίζουμε ότι με την αποκατάσταση του Αγροτικού Δικτύου, διαπλατύνεται η απαλλοτρίωση του τμήματος της Νότιας Παράκαμψης Έδεσσας, από Χ.Θ. 1+089,28 έως Χ.Θ. 3+576,02, της Νέας Ε.Ο. Χαλκηδόνα - Έδεσσα- Φλώρινα - Γιουγκ. Σύνορα και

β) Έχουν εφαρμογή οι διατάξεις του άρθρου 1 του Ν. 653/1977.

Η απόφαση αυτή να δημοσιευθεί στην Εφημερίδα της Κυβερνήσεως.

Θεσσαλονίκη, 3 Ιουνίου 2004

Ο Γενικός Γραμματέας Περιφέρειας
ΓΕΩΡΓΙΟΣ ΤΣΙΟΤΡΑΣ